


Zał. nr 3 adr.I. 04-13-2-12-18-b

Skala 1:750

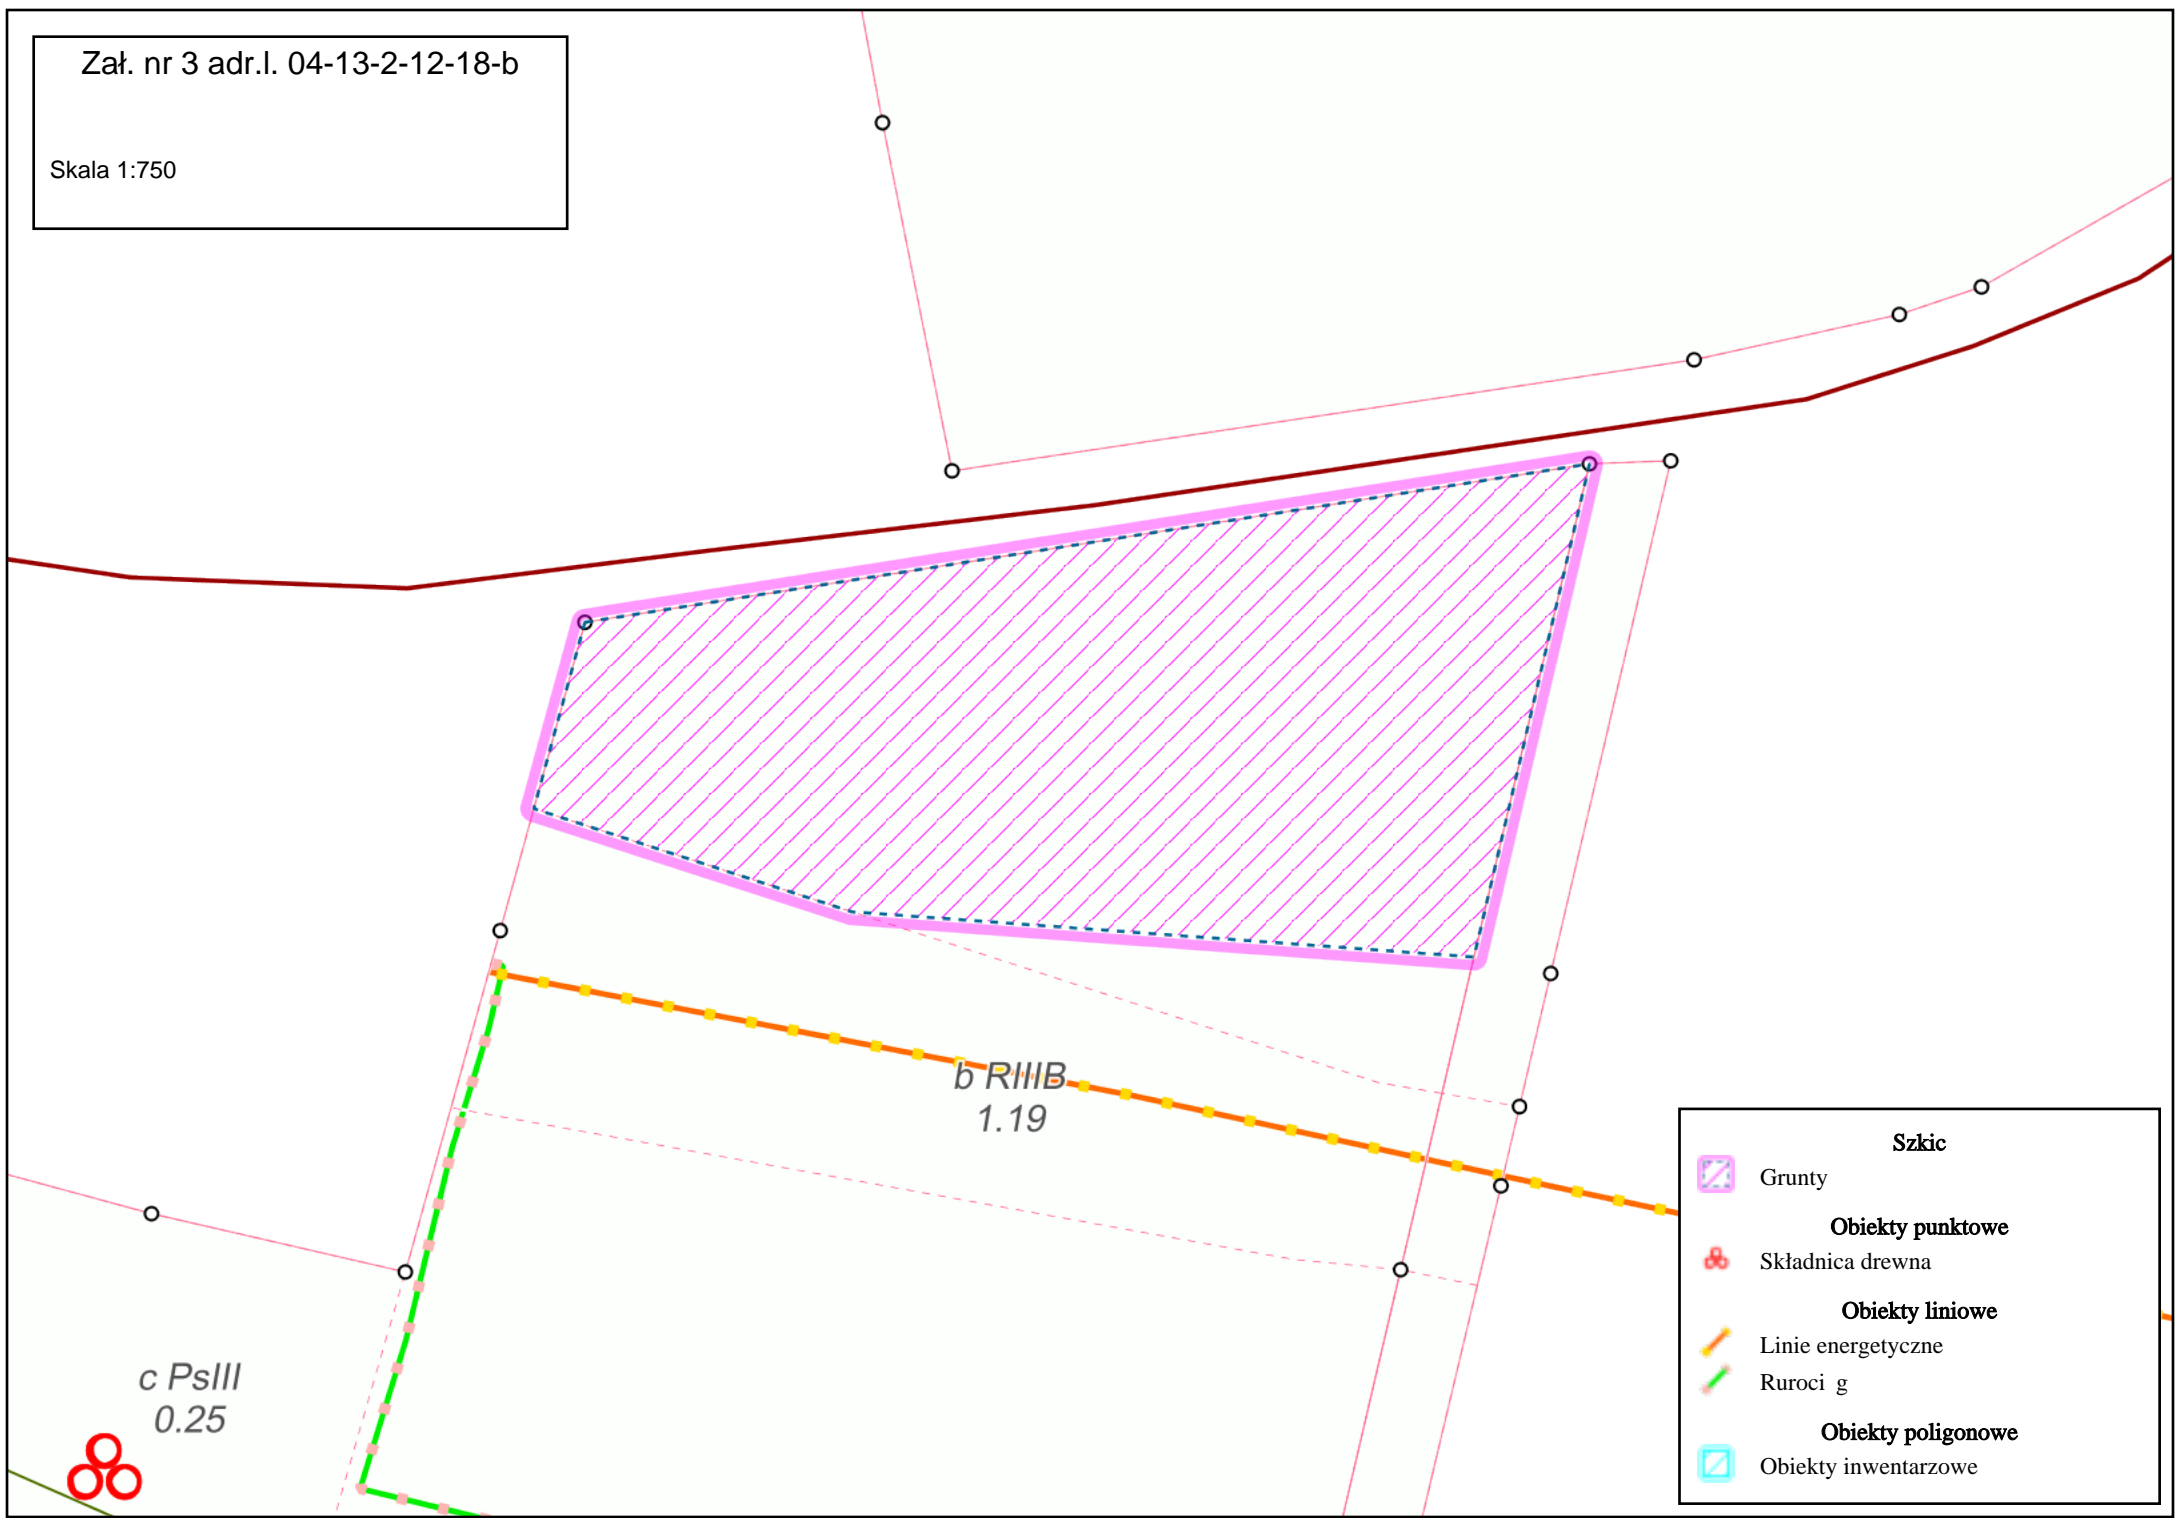

Szkiec	
	Grunty
Obiekty punktowe	
	Składnica drewna
Obiekty liniowe	
	Linie energetyczne
	Ruroci g
Obiekty poligonowe	
	Obiekty inwentarzowe