




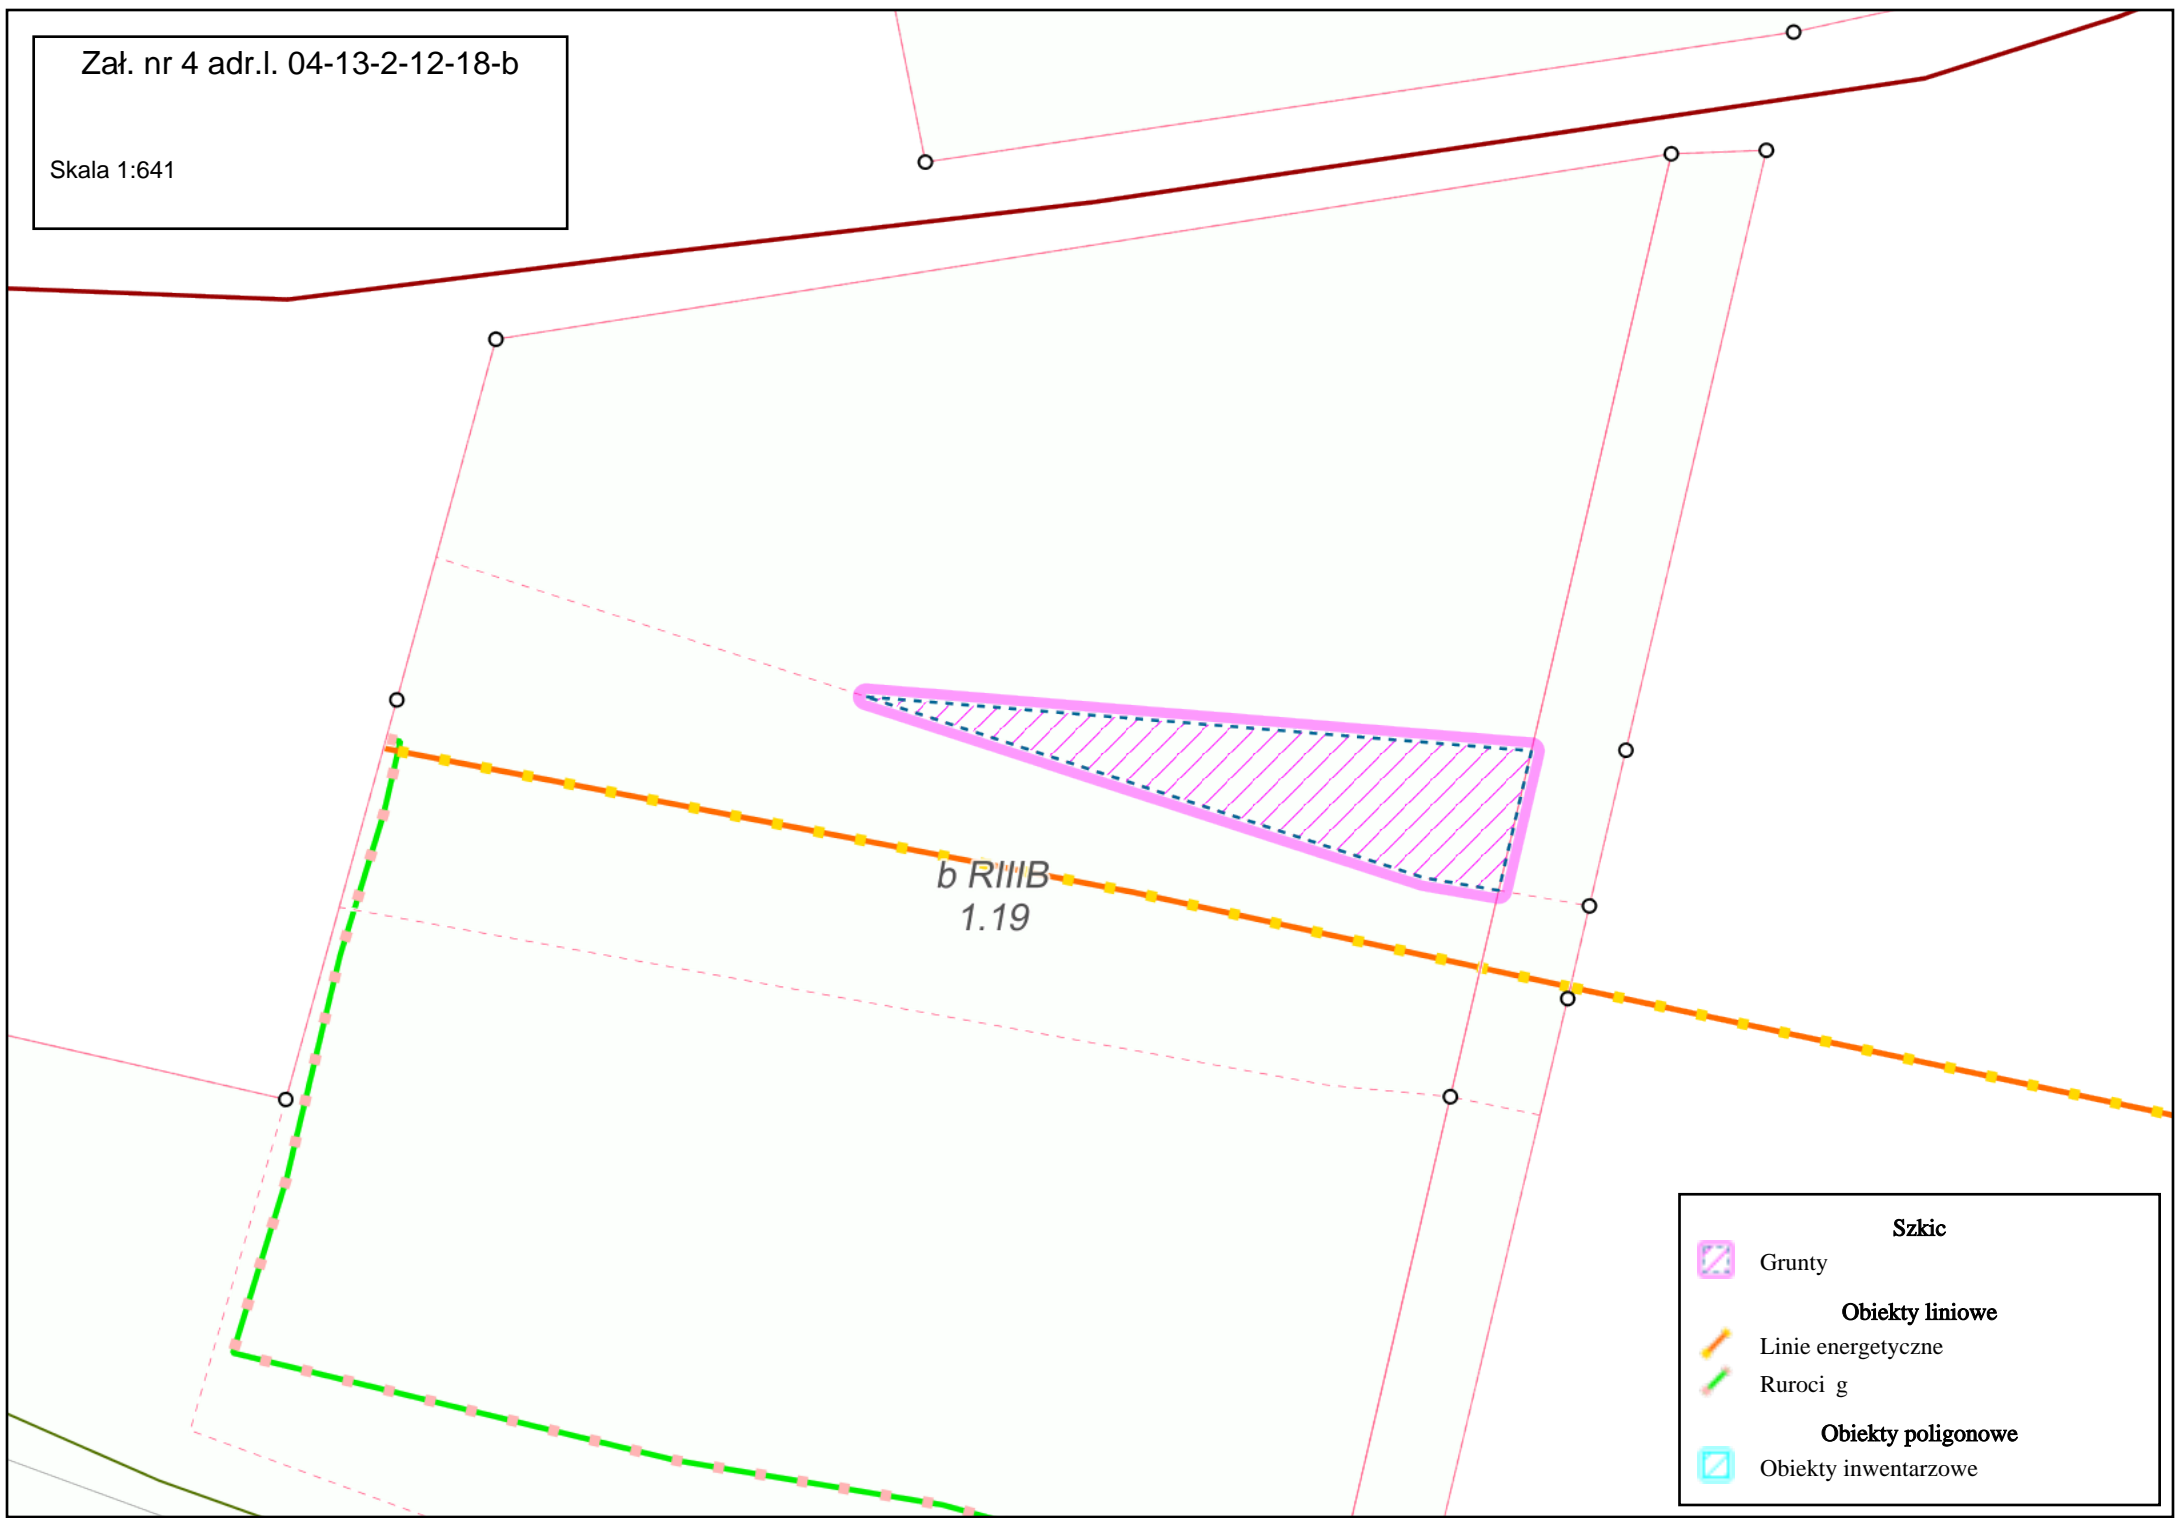

Zał. nr 4 adr.l. 04-13-2-12-18-b

Skala 1:641



Szkie

-  Grunty
- Obiekty liniowe**
 -  Linie energetyczne
 -  Ruroci g
- Obiekty poligonowe**
 -  Obiekty inwentarzowe